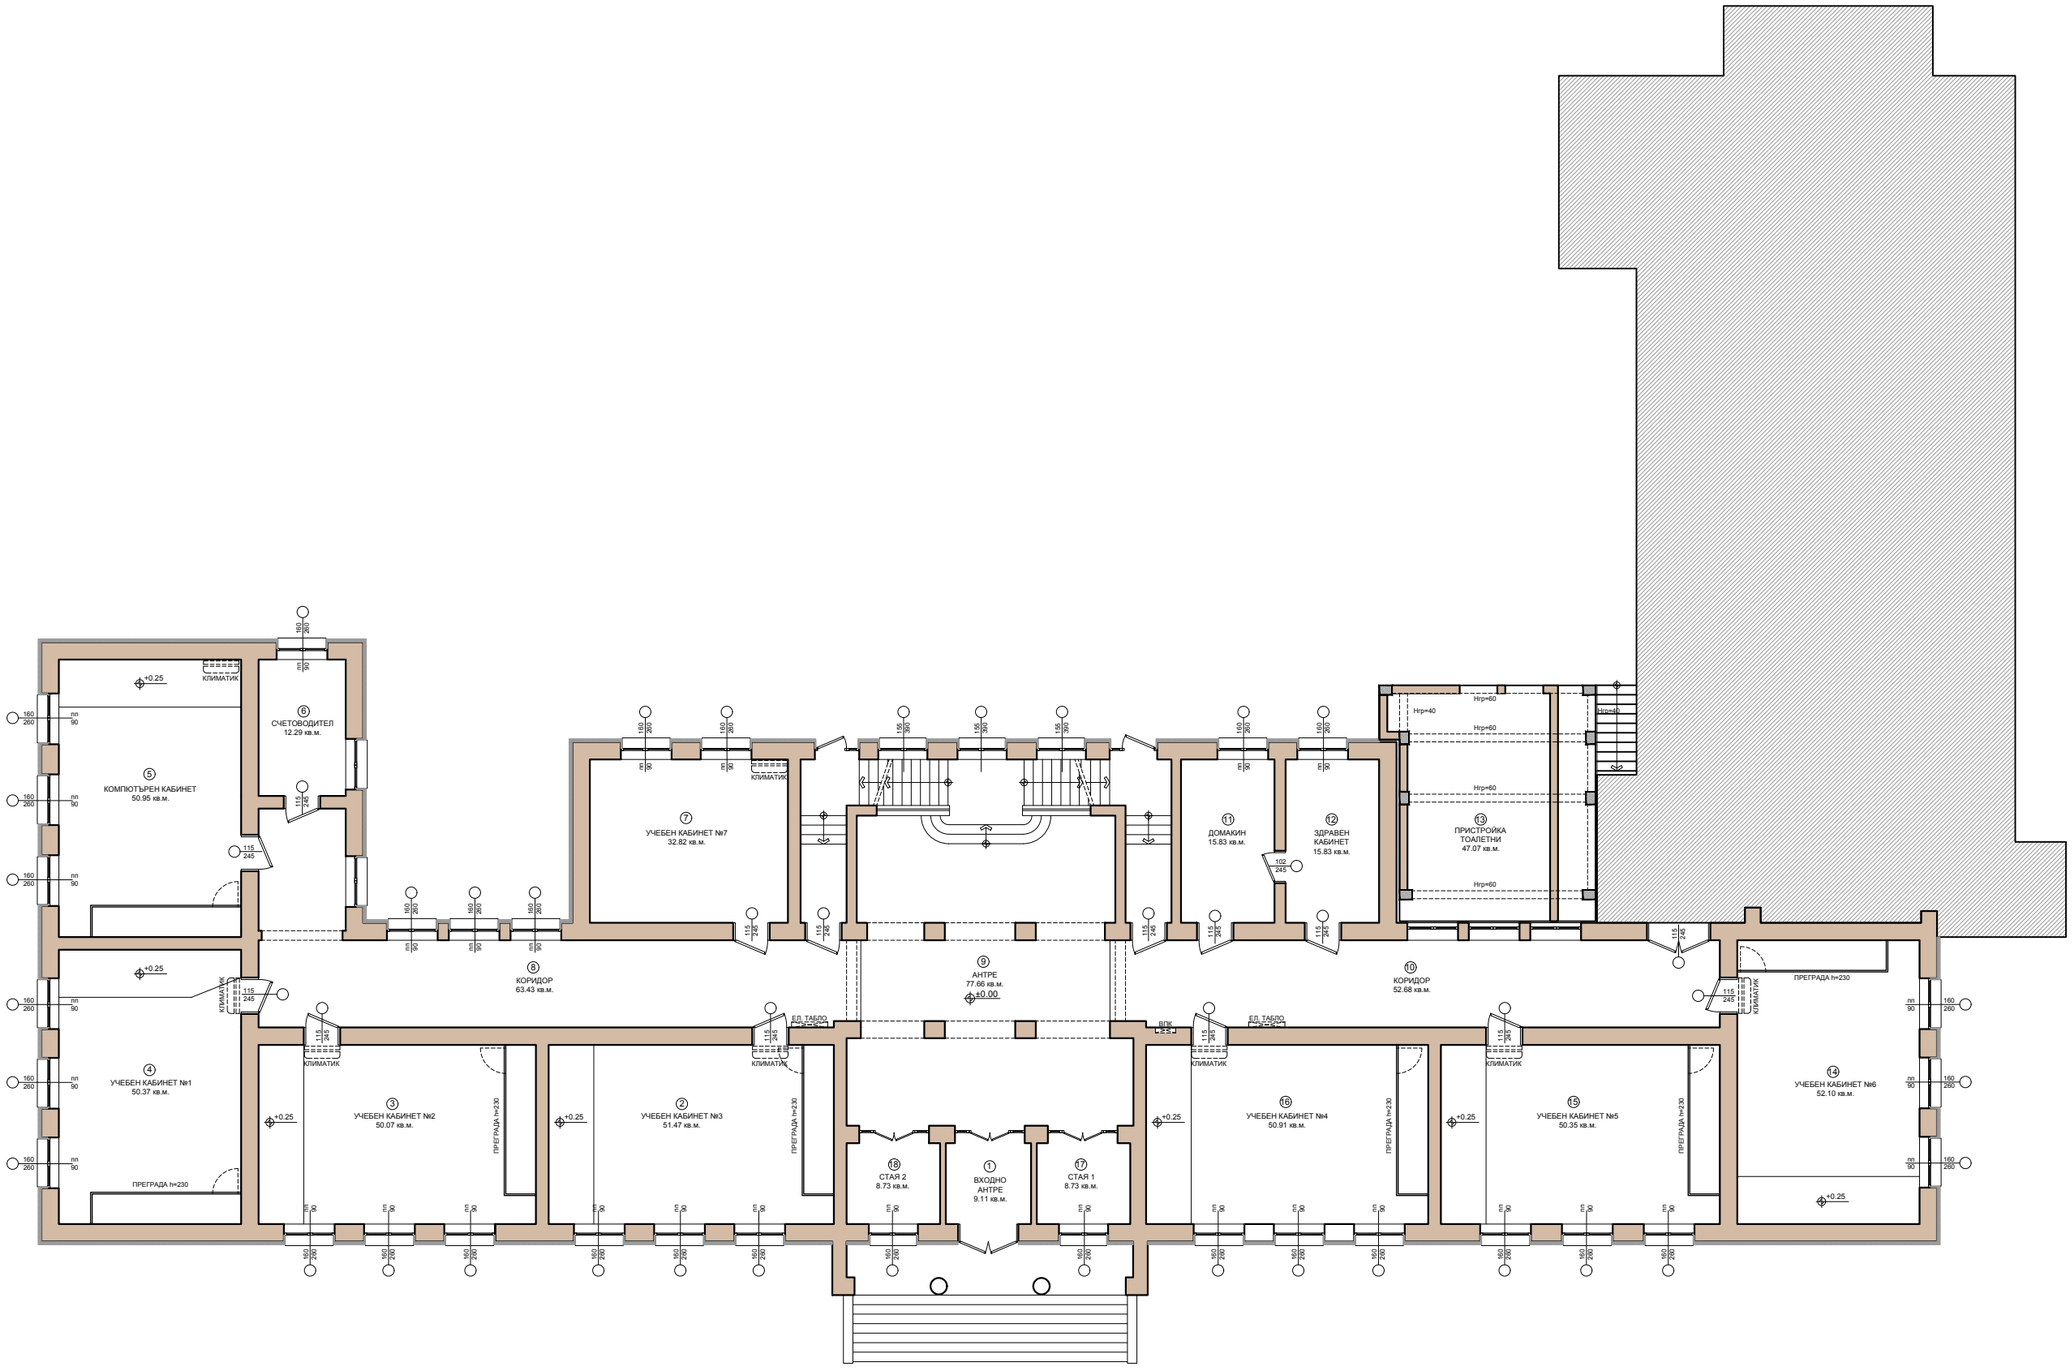
КЛИМАТИК
+0.25
⑥
СЧЕТОВОДИТЕЛ
12.29 кв.м.
⑤
КОМПЮТЪРЕН КАБИНЕТ
50.95 кв.м.
④
УЧЕБЕН КАБИНЕТ №1
50.37 кв.м.
ПРЕГРАДА h=230
③
УЧЕБЕН КАБИНЕТ №2
50.07 кв.м.
⑦
УЧЕБЕН КАБИНЕТ №7
32.82 кв.м.
⑧
КОРИДОР
63.43 кв.м.
②
УЧЕБЕН КАБИНЕТ №3
51.47 кв.м.
ЕЛ. ТАБЛО
⑨
АНТРЕ
77.66 кв.м.
±0.00
⑱
СТАЯ 2
8.73 кв.м.
①
ВХОДНО
АНТРЕ
9.11 кв.м.
⑰
СТАЯ 1
8.73 кв.м.
ВПК
⑪
ДОМАКИН
15.83 кв.м.
⑫
ЗДРАВЕН
КАБИНЕТ
15.83 кв.м.
⑬
ПРИСТРОЙКА
ТОАЛЕТНИ
47.07 кв.м.
Hгр=40
Hгр=60
⑩
КОРИДОР
52.68 кв.м.
⑯
УЧЕБЕН КАБИНЕТ №4
50.91 кв.м.
⑮
УЧЕБЕН КАБИНЕТ №5
50.35 кв.м.
⑭
УЧЕБЕН КАБИНЕТ №6
52.10 кв.м.